

ARIA

RESIDENCE



VERKAUFSPLÄNE

AMINI
GROUP


Ginesta
Immobilien



GARTENGESCHOSS
Wohnung 0.01
5.5 Zimmer

WOHNFLÄCHE*	_____	176.8 m ²
HOBBYRAUM	_____	22.8 m ²
TERRASSE	_____	92.0 m ²
GARTEN	_____	60.0 m ²
KELLER	_____	10.8 m ² + 8.1 m ²

*Die Wohnfläche berechnet sich inklusive Innenwände, exklusiv Aussenwände und Schächte

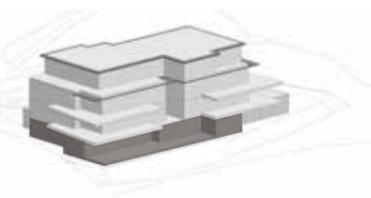

1:100



ERDGESCHOSS

Wohnung 1.01

5.5 Zimmer

WOHNFLÄCHE* _____ 156.5 m²

TERRASSE _____ 64.7 m²

GARTEN _____ 112.0 m²

KELLER _____ 10.8 m²

*Die Wohnfläche berechnet sich inklusive Innenwände, exklusiv Aussenwände und Schächte



1:100






ERDGESCHOSS

Wohnung 1.02

5.5 Zimmer

WOHNFLÄCHE*	_____	158.2 m ²
TERRASSE	_____	61.6 m ²
GARTEN	_____	95.0 m ²
KELLER	_____	10.8 m ²

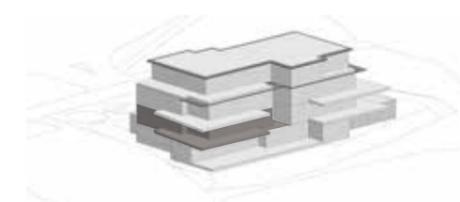

*Die Wohnfläche berechnet sich inklusive Innenwände, exklusiv Aussenwände und Schächte



1:100



OBERGESCHOSS

Wohnung 2.01

5.5 Zimmer

WOHNFLÄCHE* _____ 157.3 m²

TERRASSE _____ 70.3 m²

KELLER _____ 10.8 m²

*Die Wohnfläche berechnet sich inklusive Innenwände, exklusiv Aussenwände und Schächte




1:100





OBERGESCHOSS
Wohnung 2.02
5.5 Zimmer

WOHNFLÄCHE*	_____	157.9 m ²
TERRASSE	_____	70.2 m ²
KELLER	_____	10.8 m ²

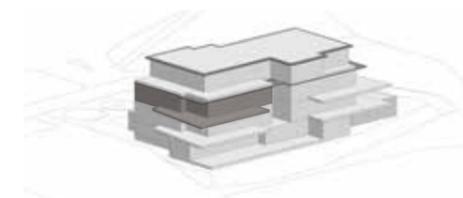

*Die Wohnfläche berechnet sich inklusive Innenwände, exklusiv Aussenwände und Schächte





ATTIKAGESCHOSS

Wohnung 3.01

6.5 Zimmer

WOHNFLÄCHE* _____ 247.9 m²

TERRASSE _____ 91.8 m²

KELLER _____ 9.7 m²

*Die Wohnfläche berechnet sich inklusive Innenwände, exklusiv Außenwände und Schächte



1:100




UNTERGESCHOSS
Garage

PARKPLÄTZE _____ 13
VELOPLÄTZE _____ 24




1:100

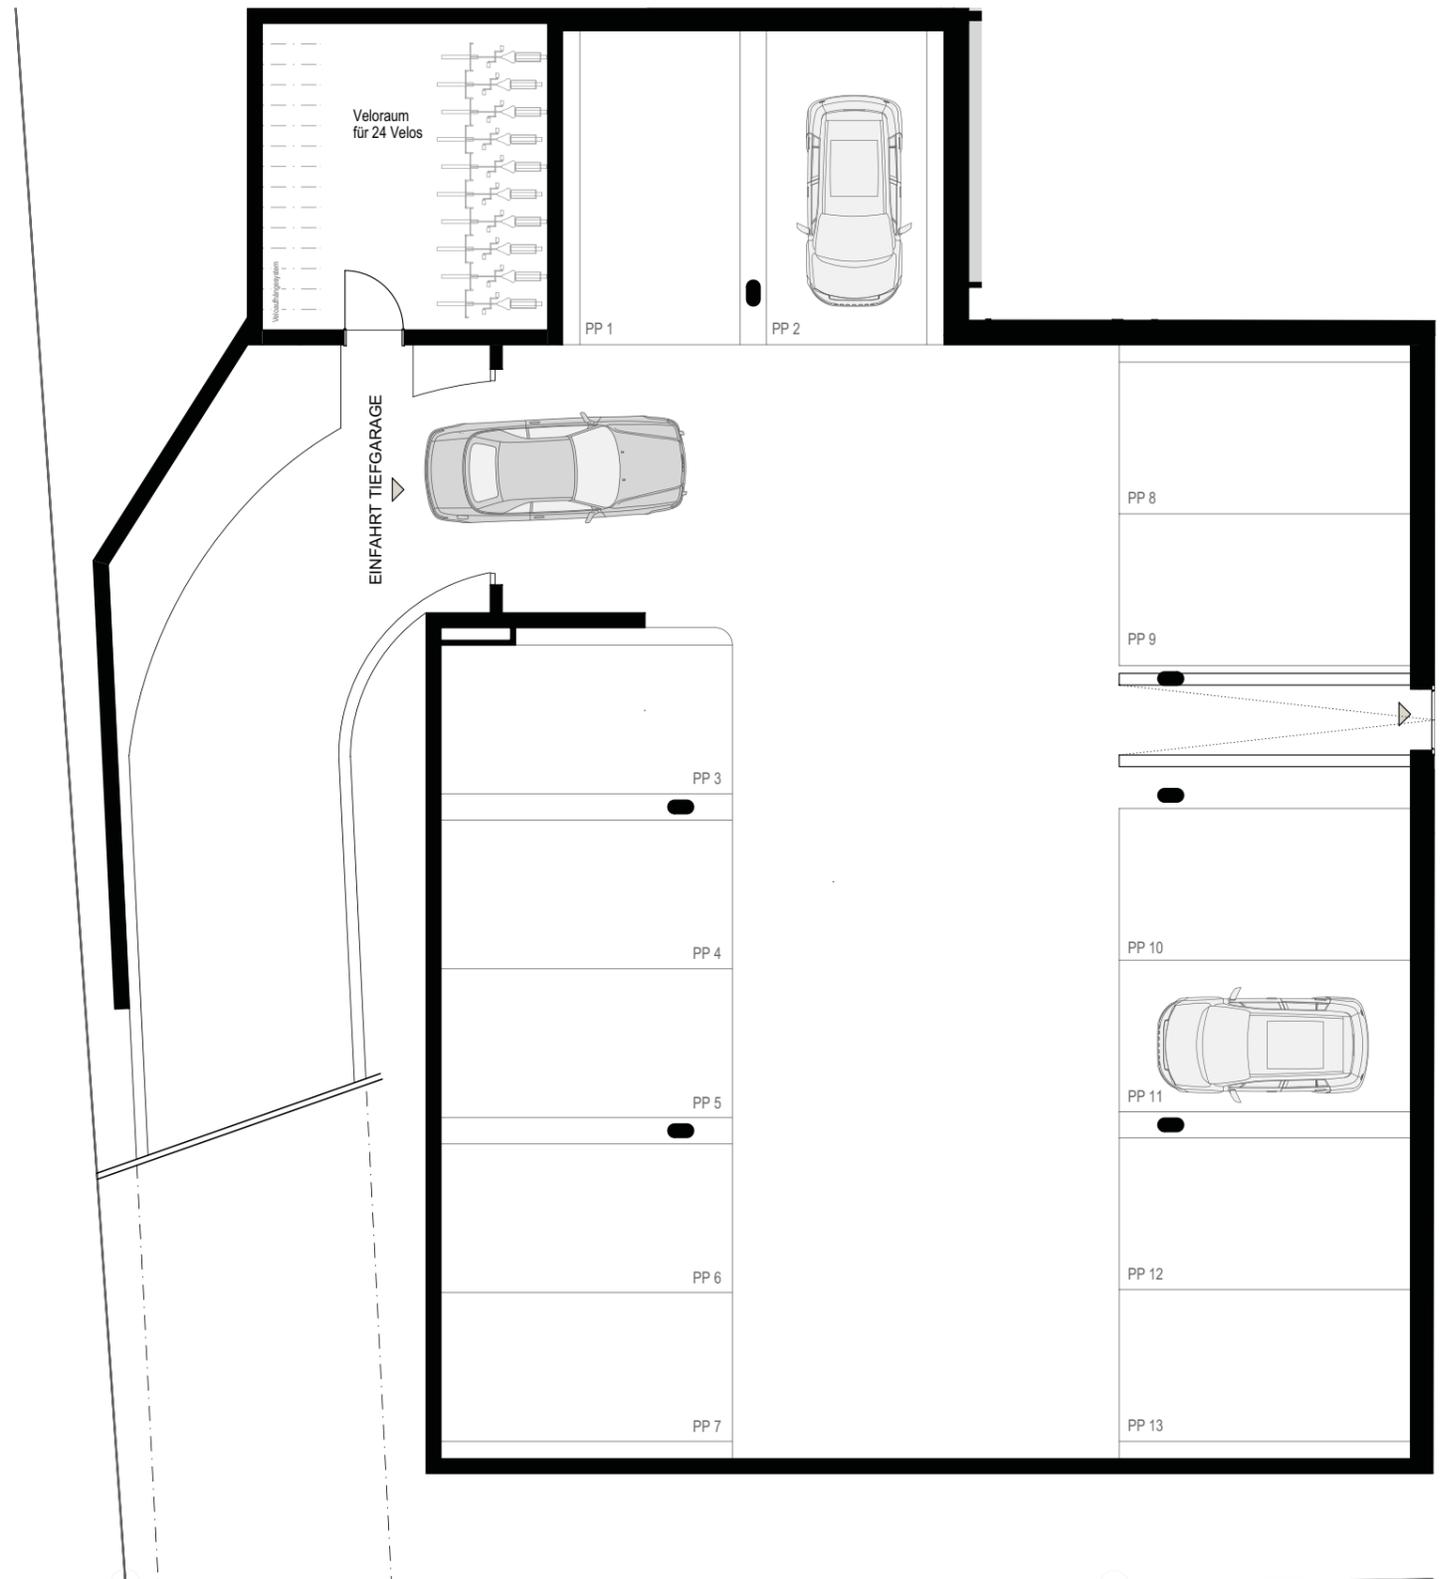

DISCLAIMER

Die vorliegende Broschüre wurde während der Projektierungsphase erstellt. Änderungen bleiben bis zur Bauvollendung vorbehalten. Jede Haftung aufgrund dieser Publikation – insbesondere in Bezug auf die abgebildeten Visualisierungen und Pläne – ist ausgeschlossen. Für die Ausstattung massgebend ist der ausführliche Baubeschrieb.

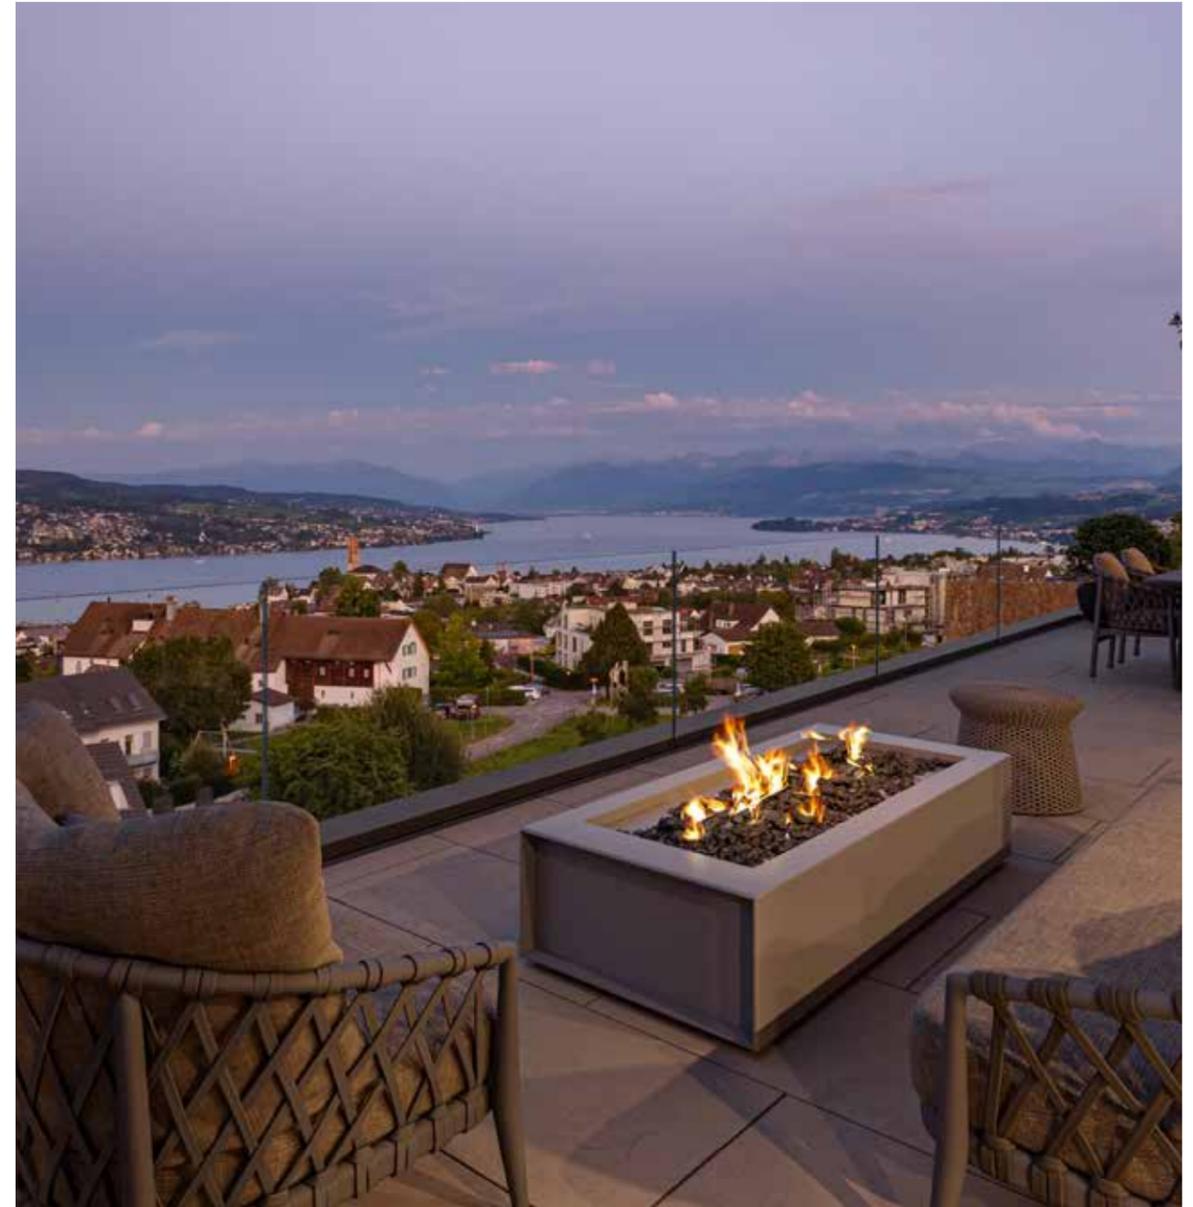

Ginesta
Immobilien

BERATUNG UND VERKAUF

Ginesta Immobilien AG
Dreikönigstrasse 34
CH-8002 Zürich

ginesta.ch
Telefon +41 44 910 77 33

AMINI
GROUP

EIN PROJEKT DER

AMINI GROUP
Dreikönigstrasse 45
CH-8002 Zürich

aminigroup.ch